




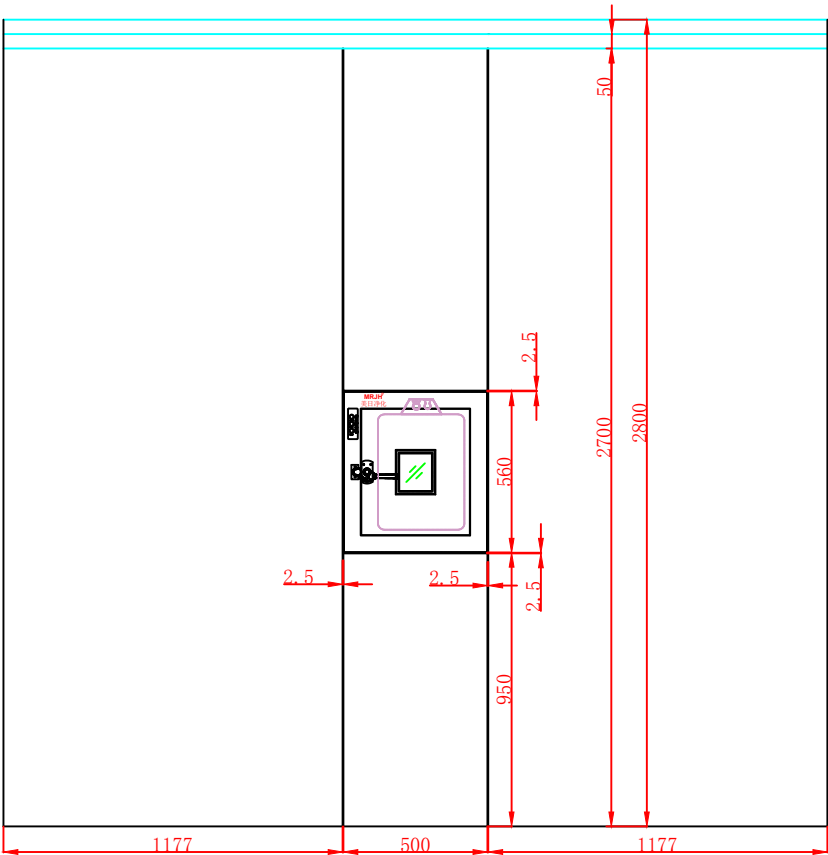

正视图

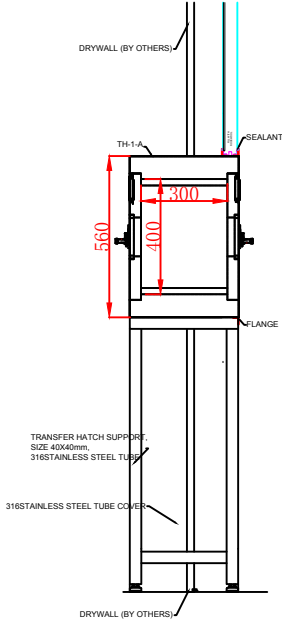


侧视（剖面）图

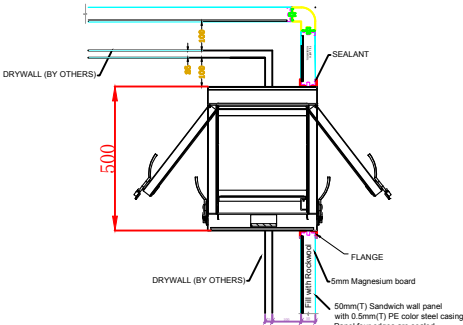


俯视（剖面）图


设计	彭威	校对	陈蓉	名称	电子互锁传递窗节点图			图号	M-RGMP1
审核	刘磊	施工	李工	材质	/	数量	1台	比例	1: 8
电话	0755-27680500	传真	0755-27680600	网址	www.meirijinghua.cn			日期	2024-08-14

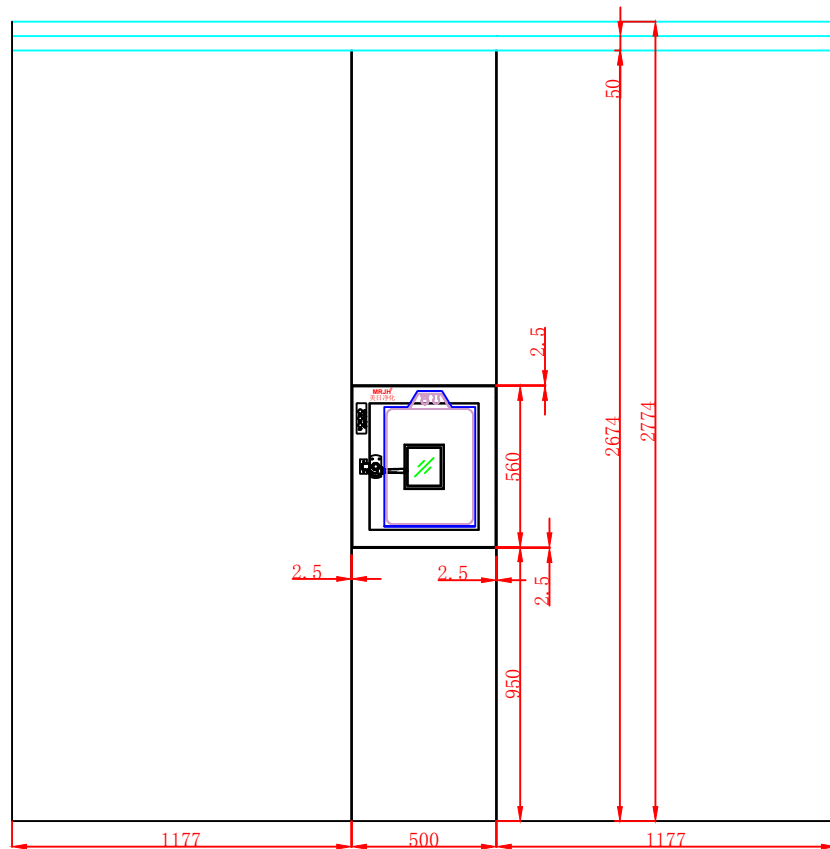

正视图

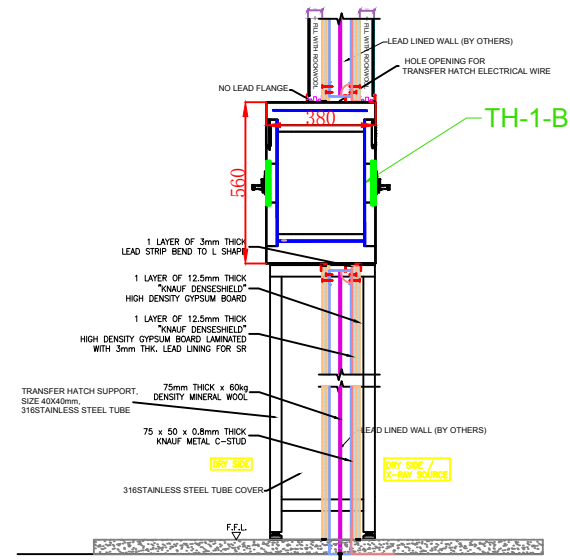


侧视（剖面）图

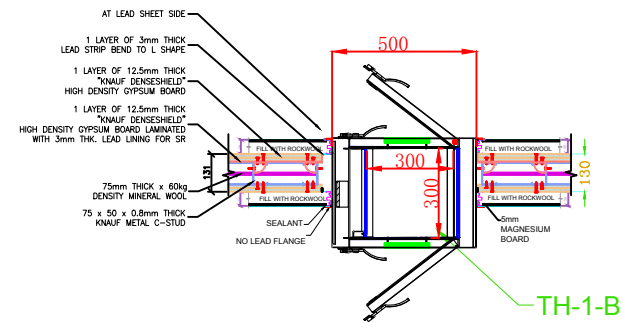


俯视（剖面）图


MRJH[®] 美日净化 深圳市美日净化科技有限公司	设计	彭威	校对	陈蓉	名称	电子互锁传递窗节点图			图号	M-RGMP1
	审核	刘磊	施工	李工	材质	/	数量	1台	比例	1: 8
	电话	0755-27680500	传真	0755-27680600	网址	www.meirijinghua.cn			日期	2024-08-14

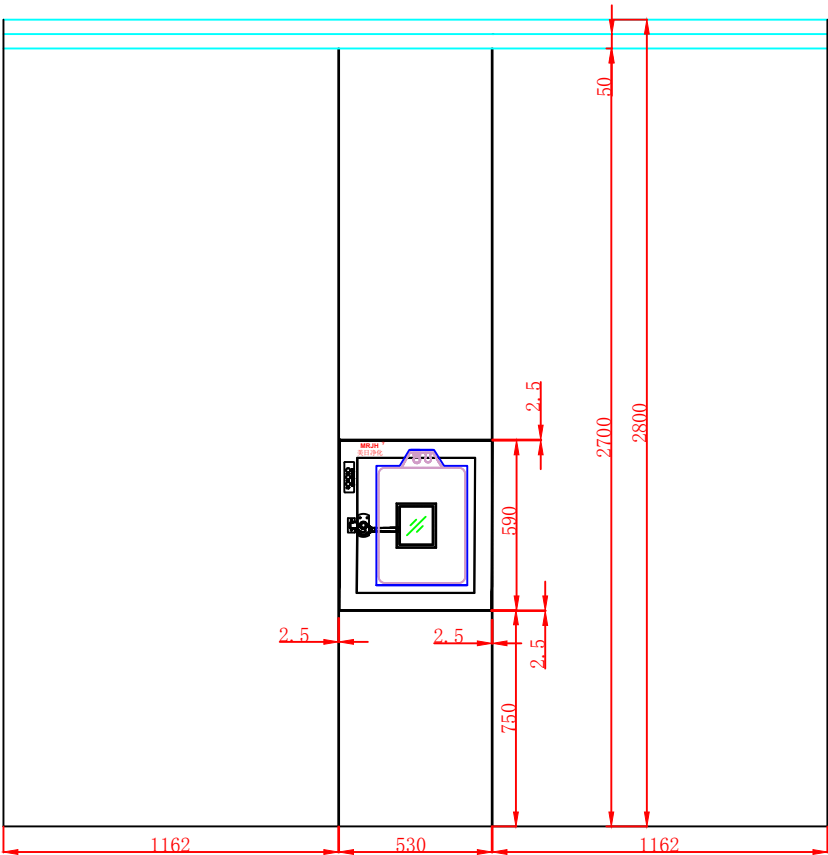

正视图

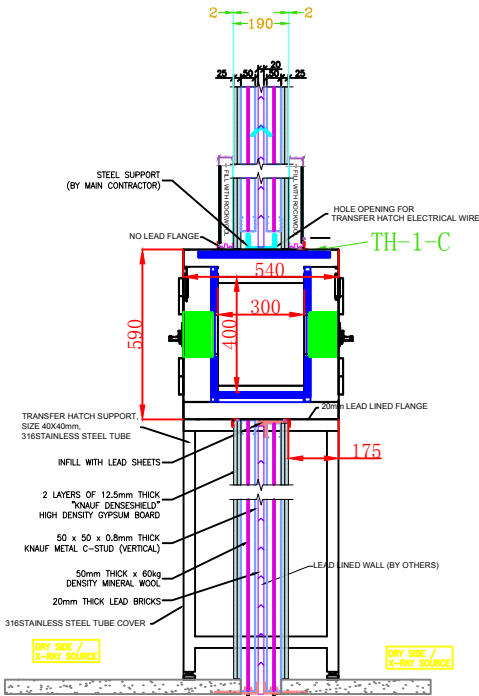


侧视 <剖面> 图

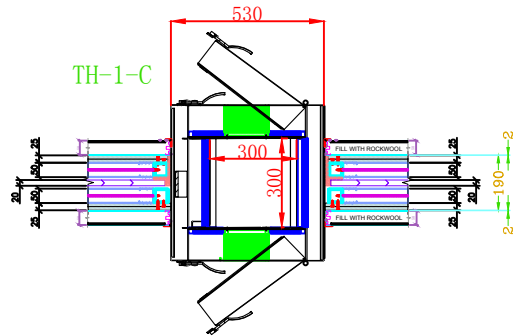


俯视 <剖面> 图


设计	彭威	校对	陈蓉	名称	电子互锁传递窗节点图			图号	M-RGMP1
审核	刘磊	施工	李工	材质	/	数量	1台	比例	1: 8
电话	0755-27680500	传真	0755-27680600	网址	www.meirijinghua.cn			日期	2024-08-14

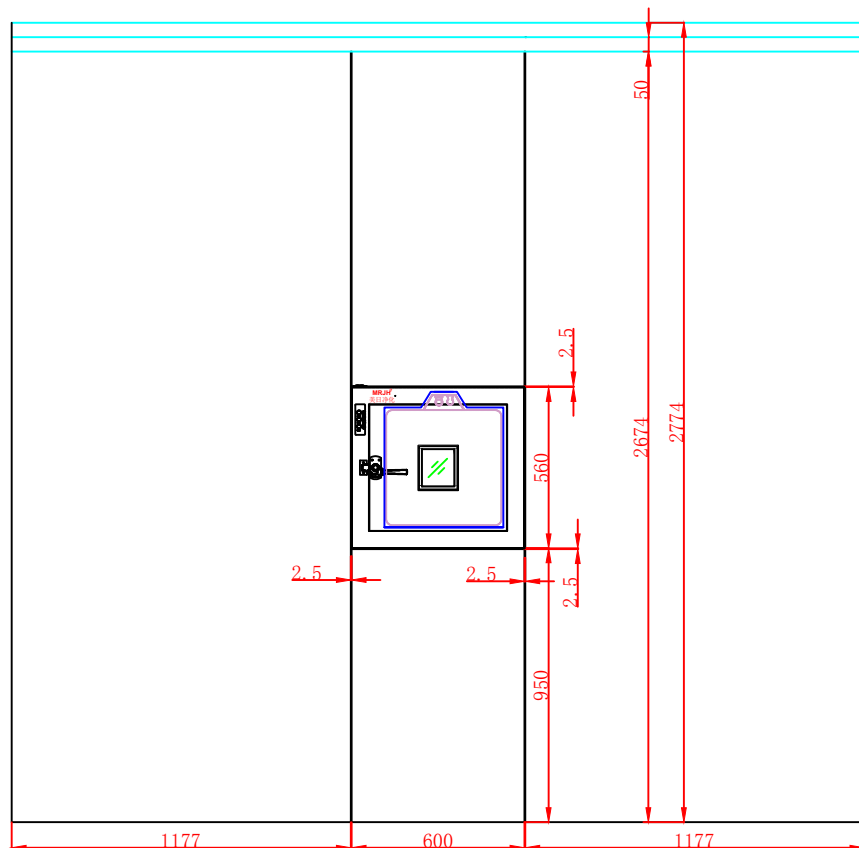


正视图

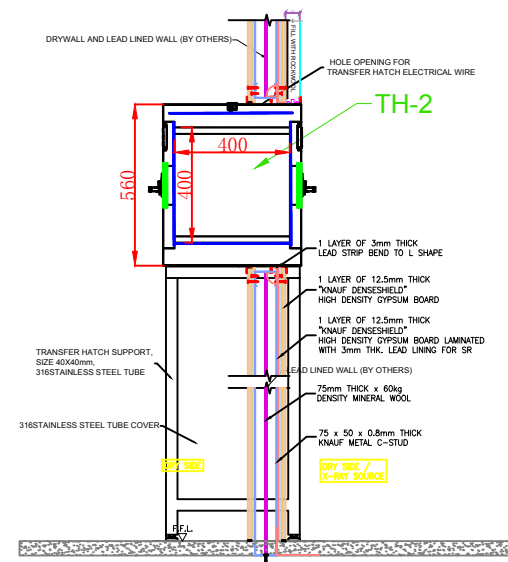


侧视（剖面）图

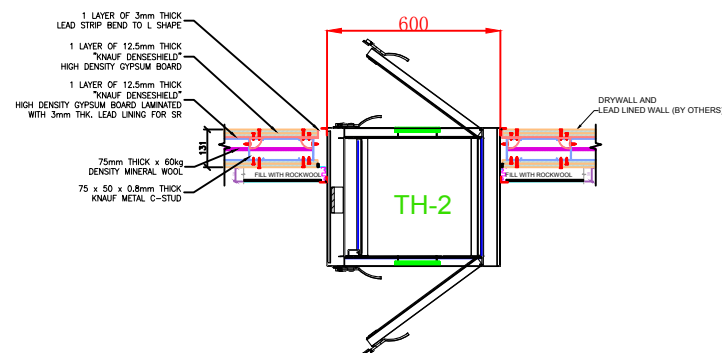


俯视（剖面）图

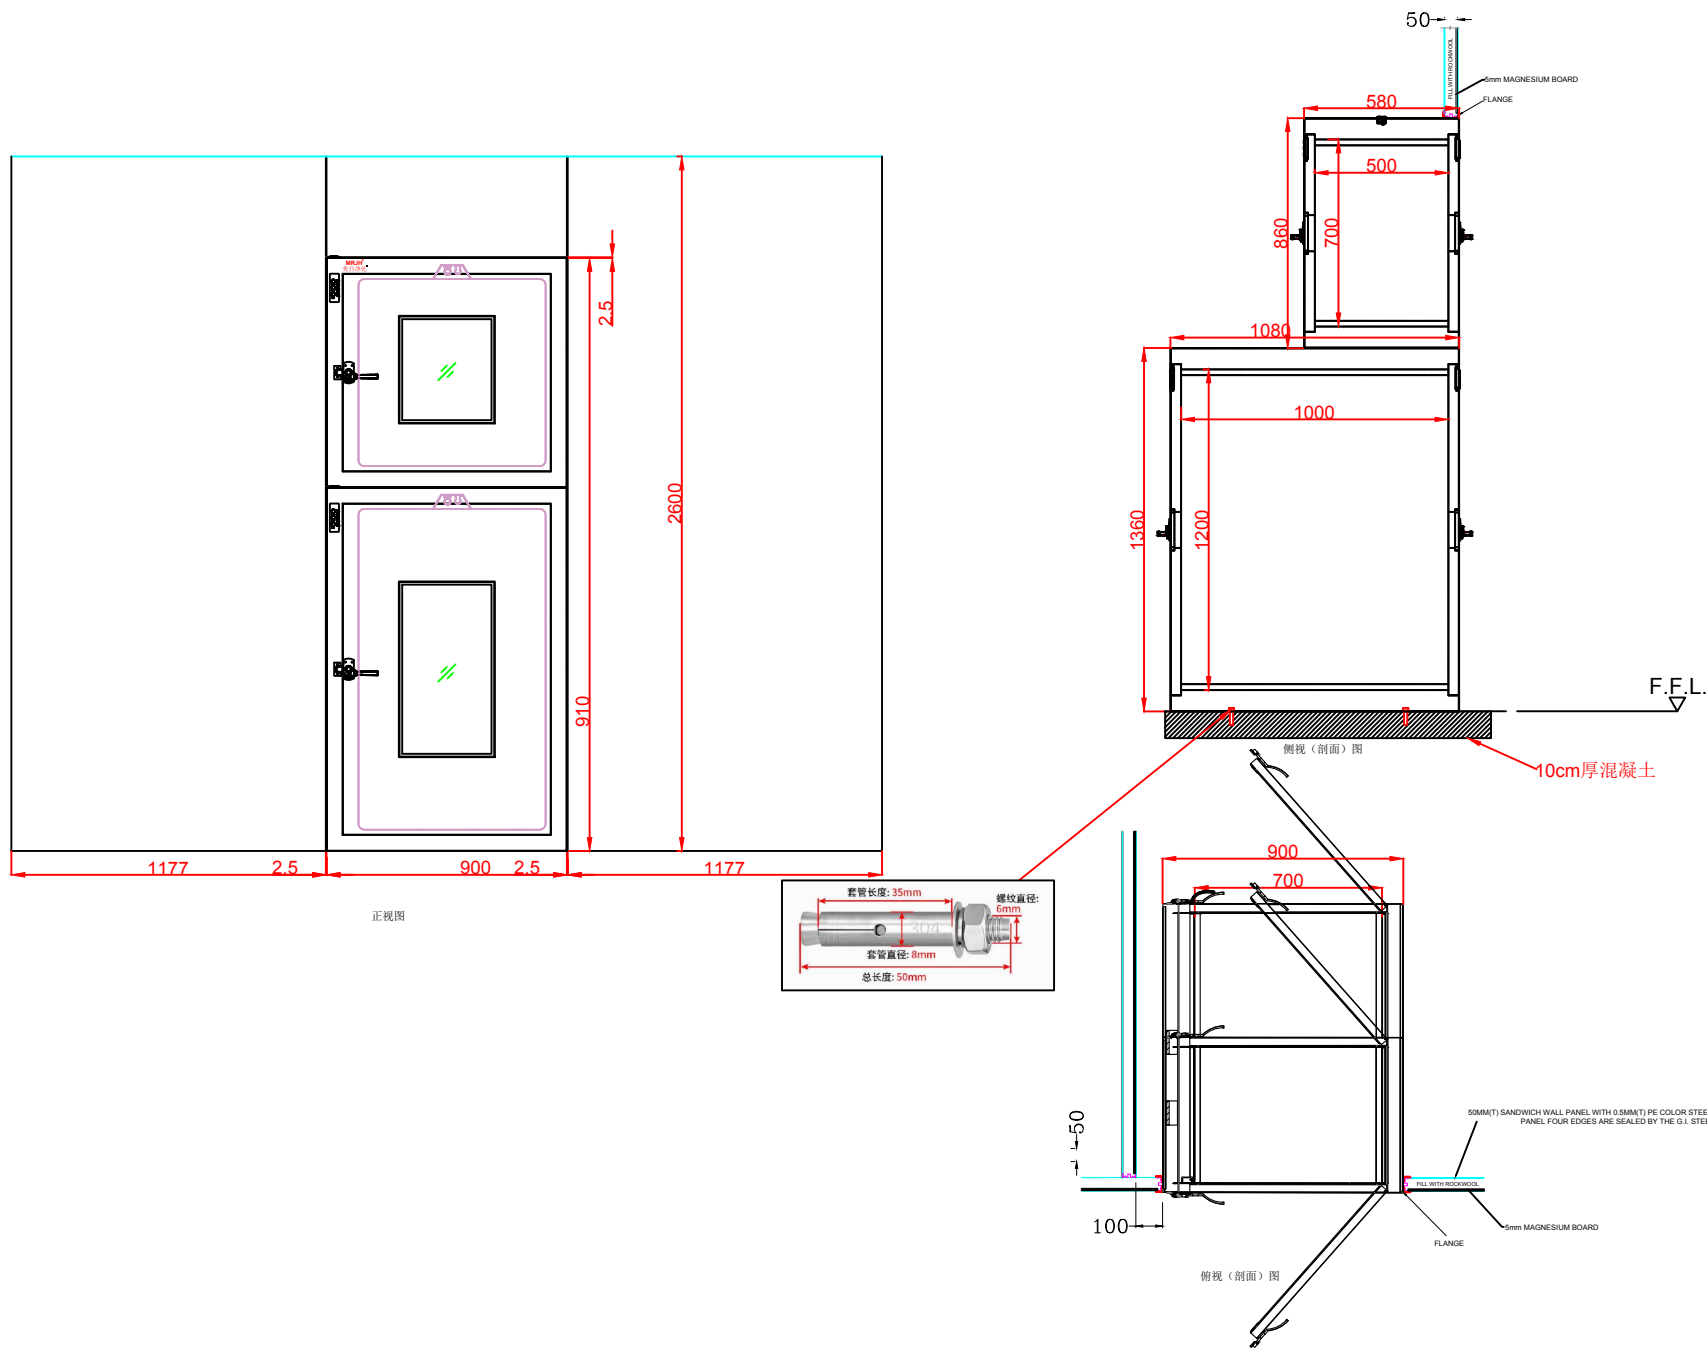


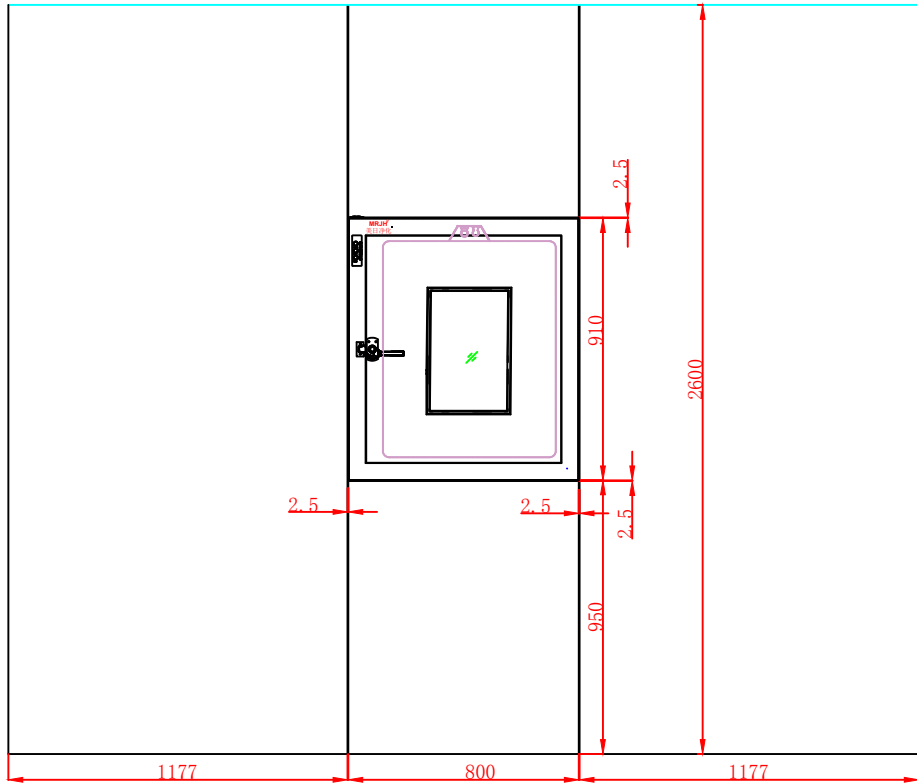

正视图

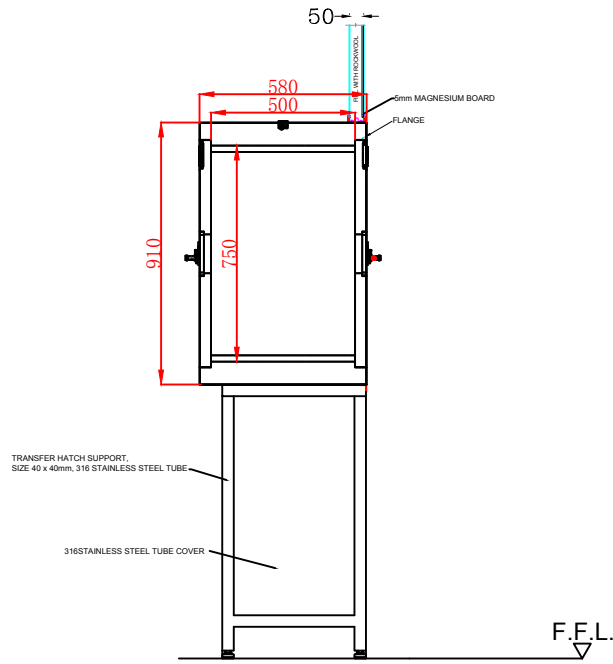

侧视（剖面）图

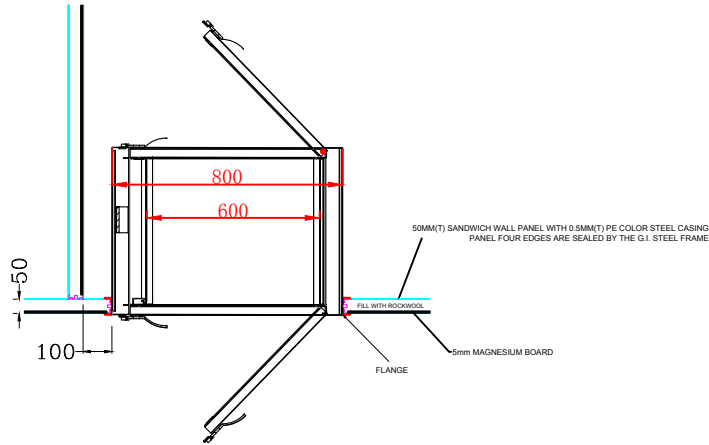

俯视（剖面）图

设计	彭威	校对	陈蓉	名称	电子互锁传递窗节点图			图号	M-RGMP1
审核	刘磊	施工	李工	材质	/	数量	1台	比例	1: 8
电话	0755-27680500	传真	0755-27680600	网址	www.meirijinghua.cn			日期	2024-08-14

